
Dokument tillhör beslut B § 1493 Bygglovshandläggare Elin Gunberg ,2022-11-14, BYGG.2022.3301

Konstruktion Altandäck

Bärande stolpar:
95 x 95 Tryckimpegnerade stolpar på balkskor förankrat i berg
Undre bärlina: balk 95 x 250 mm
Bjälklag: 170 x 45 mm samt 145 x 45
Däck: 22 mm träkomposit

Pooltyp: Infinitypool (ingen altan utsida pool)

Längd: 8 meter
Bredd: 4,0 meter
Djup: 1,5meter (vattendjup 1,35 meter
Konstruktion: Gjuten stomme placerad
på gjuten armerad platta 120 mm.

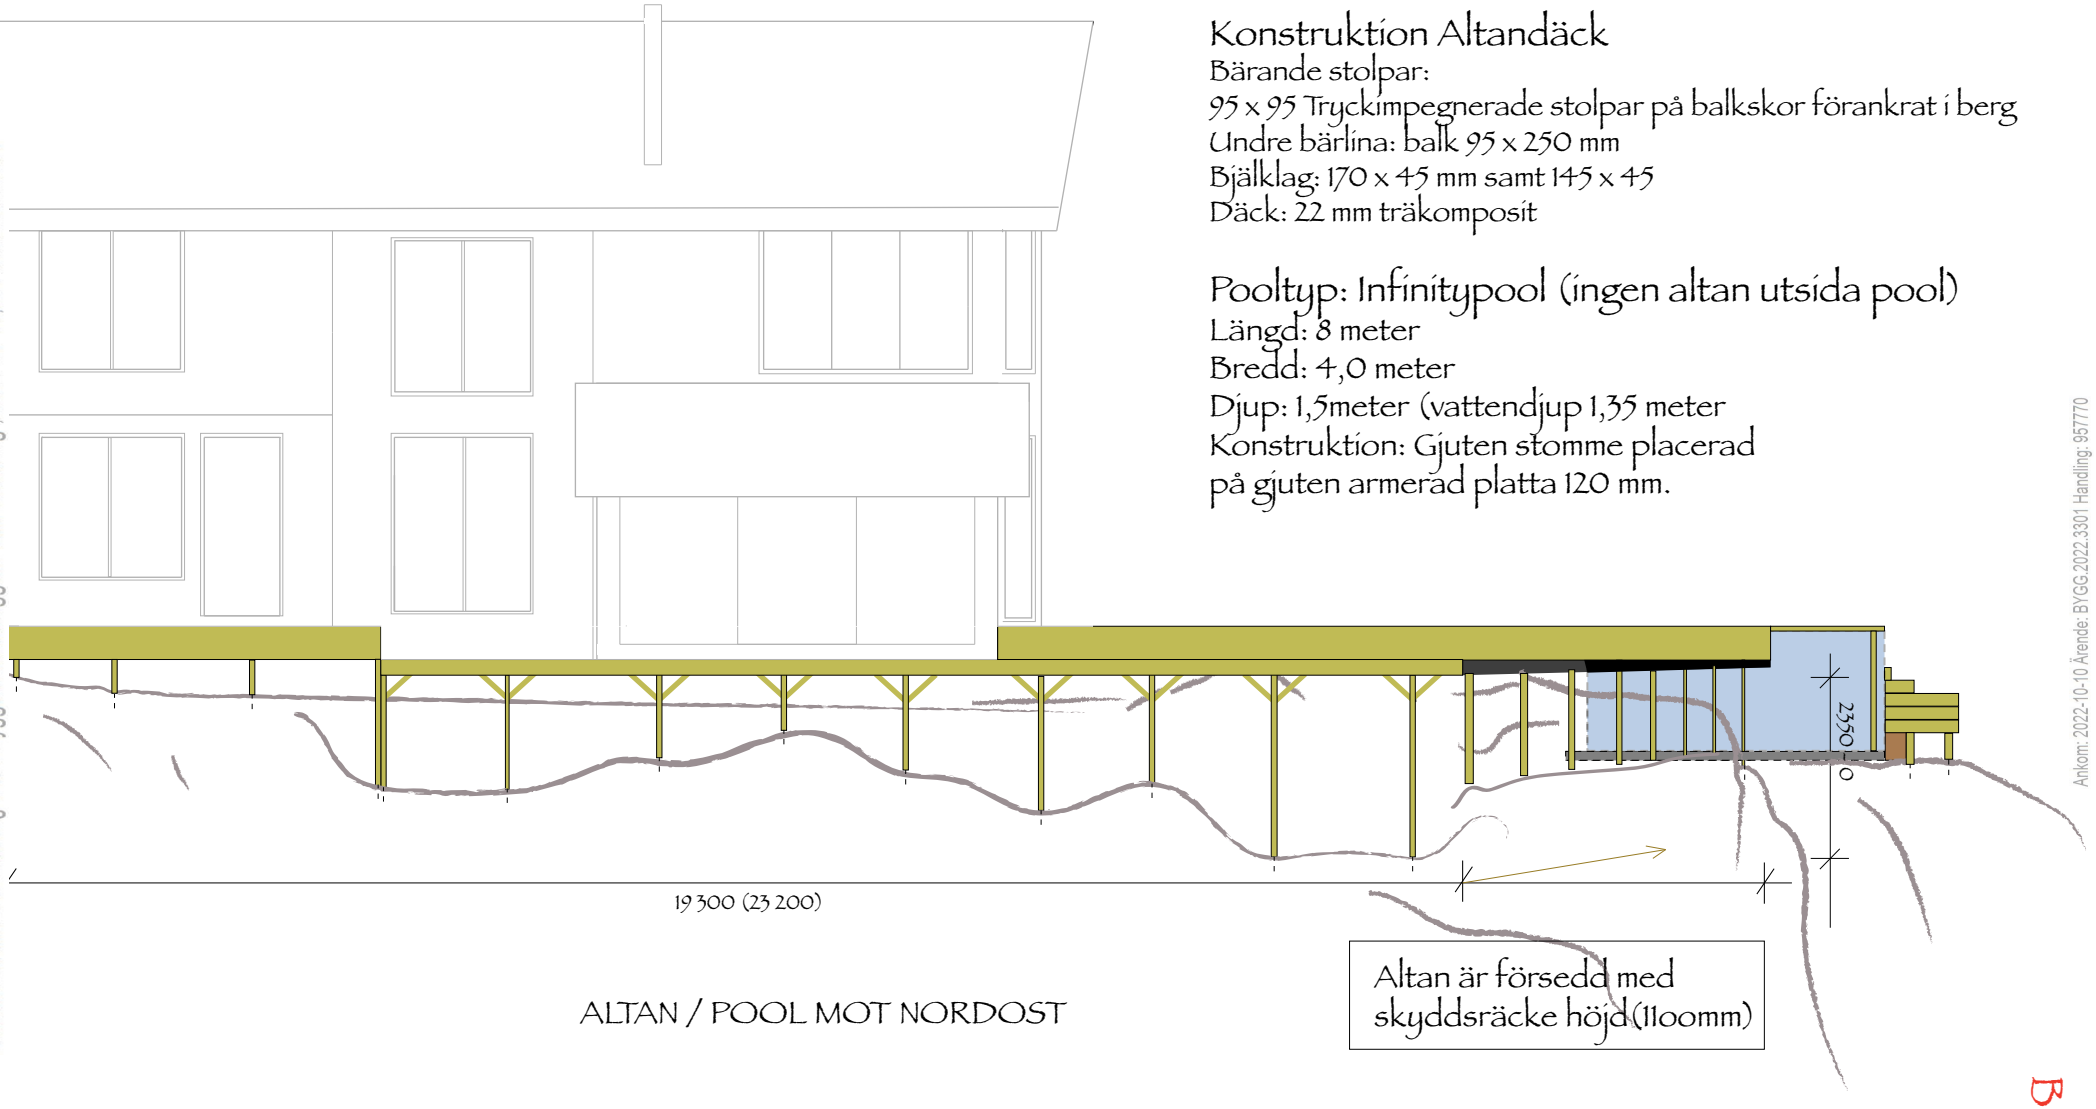

ALTAN / POOL MOT NORDOST

Altan är försedd med
skyddsräcke höjd (1100mm)

Pool
Betong
Altandäck

Ammenäs 1:101, Bygglov Altan/ Pool i enlighet
med lovföreläggande Dnr SBN 2022/00010
Skala 1:100, 2022-10-03 (BYGG.2022.2215)

Ankom: 2022-10-10 Ärende: BYGG.2022.3301 Handling: 957770

Bilaga 1:1