
Konstruktion Pergola

Bärande stolpar:
115 x 115 mm Pelare Honterade på plint + bärlina
95 x 95 mm Pelare Monterade på plint + bärlina
Övre liggare 170 x 45 mm
Färg: Svart

Konsol / Spalje:
70 x 70 mm ram med spalje 21 x 70 mm
Fäst med vinkeljärn mot pelare

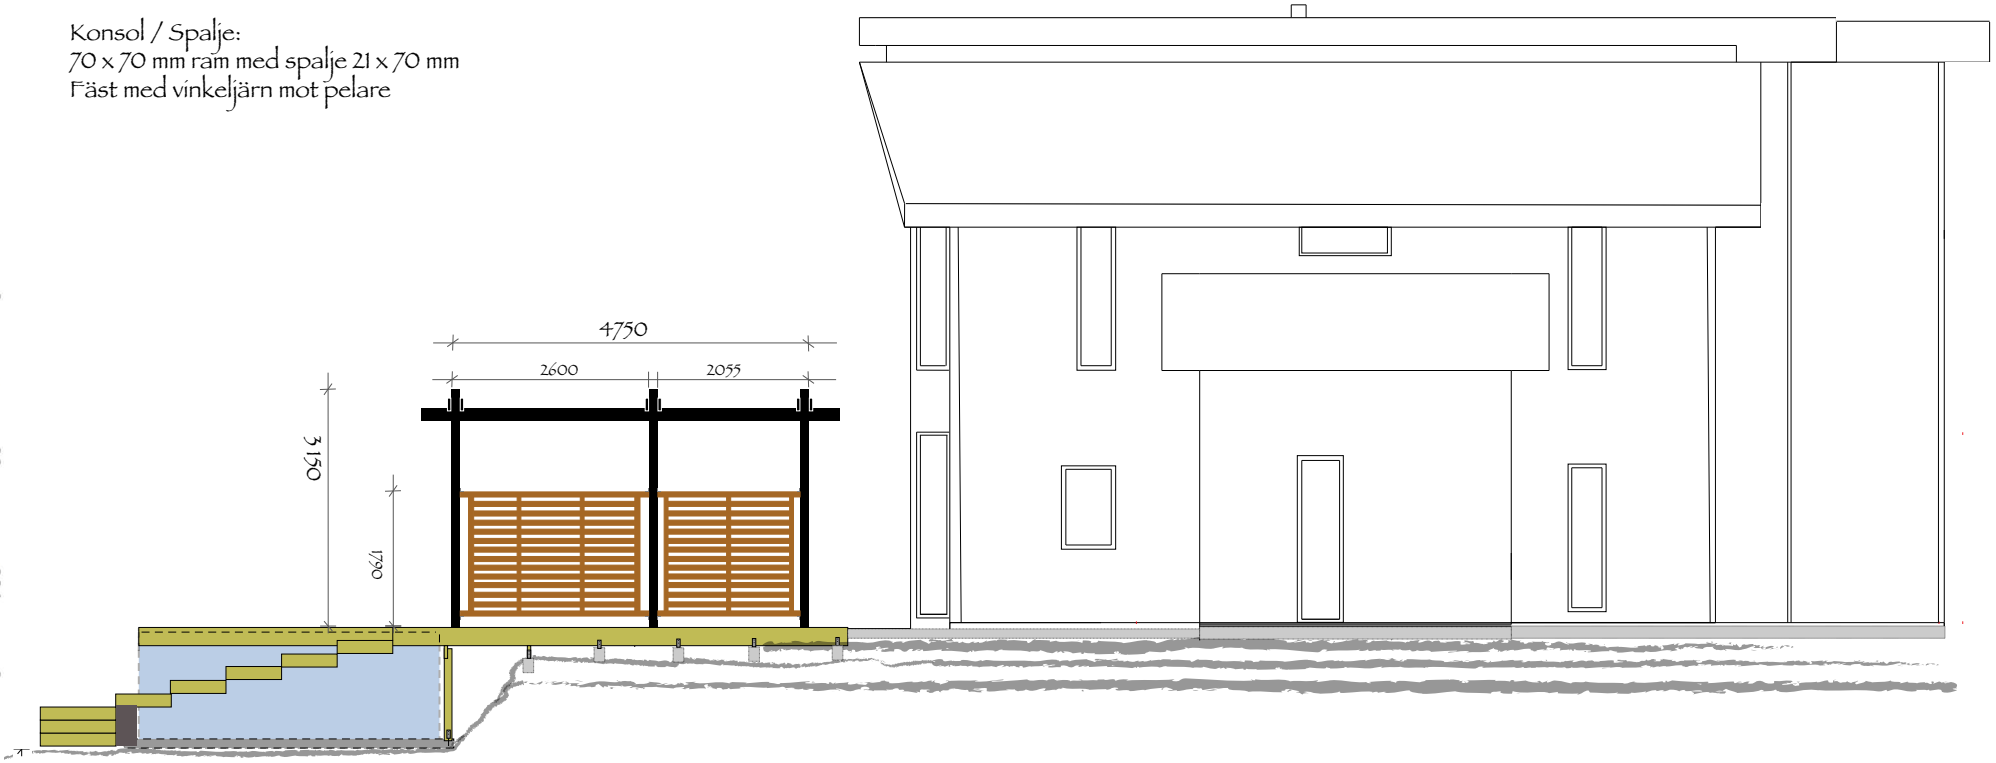

Pool
Betong
Altandäck

ALTAN / POOL / PERGOLA MOT SYDVÄST

Ammenäs 1:101, Bygglov Altan/ Pool i enlighet med lovföreläggande Dnr SBN 2022/00010
Skala 1:100, 2022-10-03 (BYGG.2022.2215)

Dokument tillhör beslut B § 1493 Bygglovshandläggare Elin Gunberg ,2022-11-14, BYGG.2022.3301

Ankom: 2022-10-10 Ärende: BYGG.2022.3301 Handling: 957773

Bilaga 2:3