Ansökan mottagen

2018-09-17 **Dnr:** BYGG.2018.3146

Kjell Eliasson

Nedre Myrvägen 10
451 90 UDDEVALLA

AMMENÄS 1:101

Vi har tagit emot ansökan. Den har fått ärendenummer BYGG.2018.3146

Handläggare kommer att utses i ärendet. Inom två veckor kommer vi att meddela om vi har fått de handlingar som behövs för att kunna handlägga ärendet.

Om ärendet inte är fullständigt återkommer vi med en begäran om **komplettering**.

Om ärendet är fullständigt för att kunna handläggas kommer ni att få en bekräftelse i form av ett **mottagningsbevis.**

I de ärenden där myndigheten fattar beslut och det går parten emot använder vi **förenklad delgivning**. Det innebär att beslutet skickas till dig i vanligt brev eller e-post. Nästa arbetsdag skickar vi ett meddelande till dig om att vi har skickat beslutet. Meddelandet skickas på samma sätt som beslutet.

Du anses delgiven två veckor efter att beslutet har skickats till dig.

Vill du läsa mer om förenklad delgivning och vad det innebär så finns ytterligare information på uddevalla.se/forenkladdelgivning.


Vi handlägger ditt ärende digitalt. Om du har en e-postadress och inte har lämnat den till oss tar vi tacksamt emot den för snabbare kommunikation och handläggning.

Läs om hur Uddevalla kommun behandlar dina personuppgifter på uddevalla.se/personuppgifter.


Med vänlig hälsning

SAMHÄLLSBYGGNAD

Samhällsbyggnad
Myndighetsavdelningen | **Postadress** 451 81 UDDEVALLA | **Besöksadress** Varvsvägen 1 | **Telefon** (vx) 0522-69 60 00 | **Fax** 0522-69 73 50
www.uddevalla.se | **E-post** samhallsbyggnad@uddevalla.se

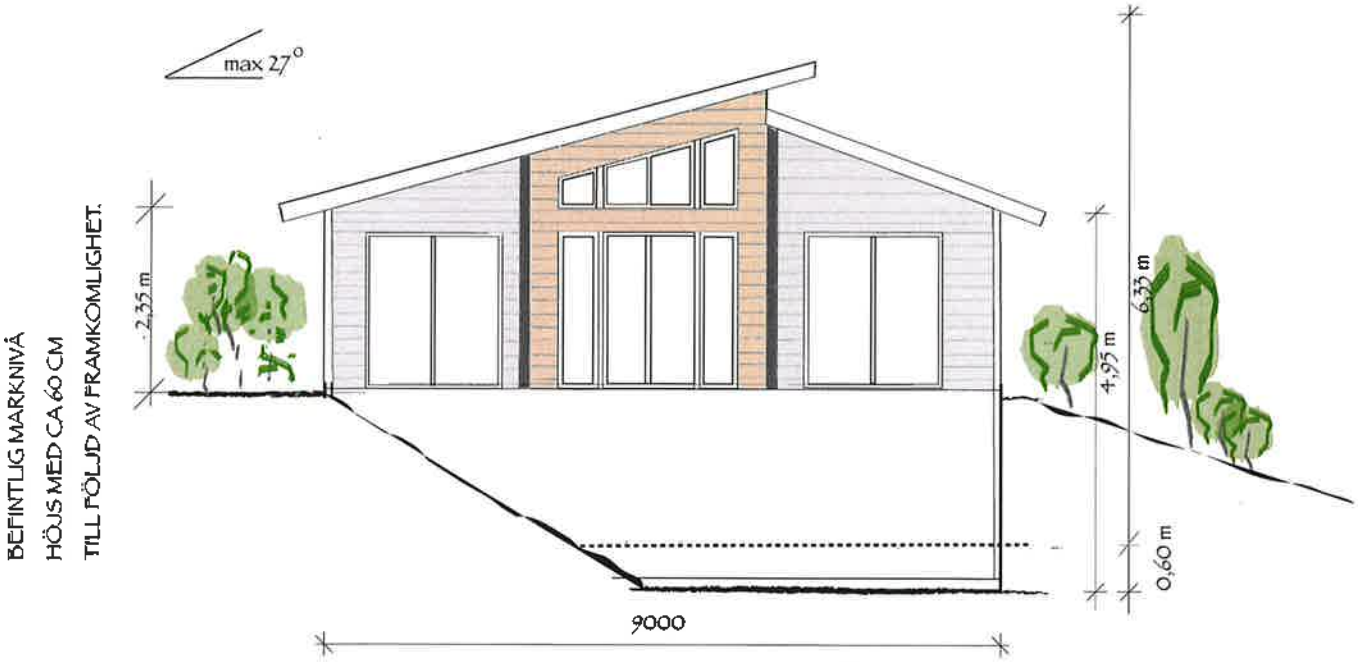


FASAD MOT NORDVÄST

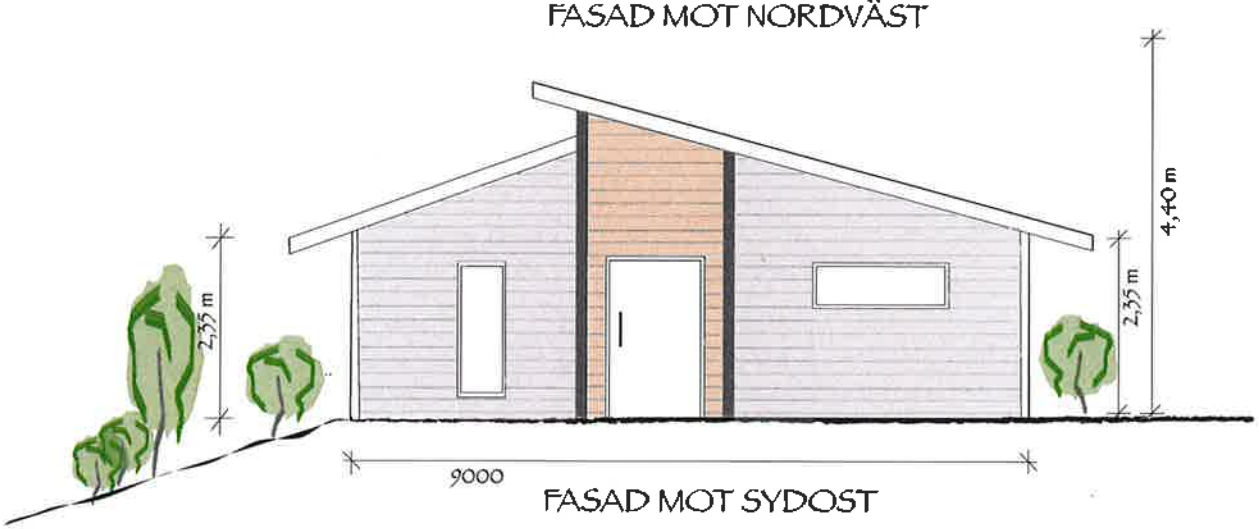

FASAD MOT SYDOST

BYGGHÖJDENS MEDELVÄRDE UPPGÅR TILL:
4,95 + 2,35 + 2,35 + 2,35 = 12 (Medelhöjd = 3 meter.)

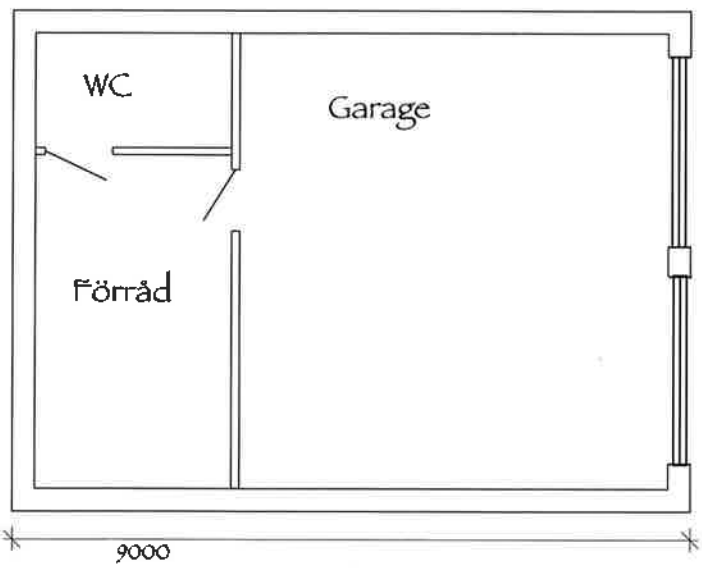

PLANLÖSNING

UDDEVALLA KOMMUN
Samhällsbyggnadsförvaltningen
Samhällsbyggnad
2018 -09- 17
Ärende nr
Objekt nr

ANKOM
2018 -09- 17


AMMENÄS 1:101, TILL- OCH OMBYGGNAD, GARAGE
SKALA 1:100, REV. 2018-08-16 // K. ELIASSON

Ankom: 2018-09-17 Ärende: BYGG.2018.3146 Handling: 547435



FASAD MOT SYDVÄST

BYGGHÖJDENS MEDELVÄRDE UPPGÅR TILL:
4,95 + 2,35 + 2,35 + 2,35 = 12 (Medelhöjd = 3 meter.)

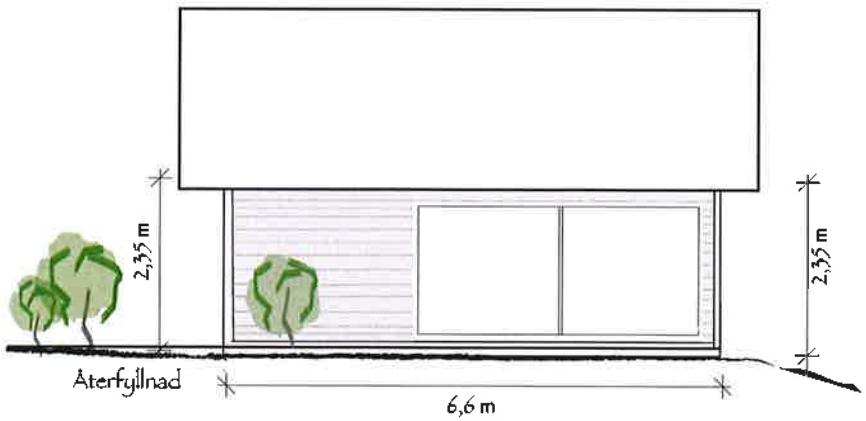

FASAD MOT NORDOST


2018 -09- 17
Dnr H nr
Ank.

ANKOM
2018 -09- 17

AMMENÄS 1:101, TILL- OCH OMBYGGNAD, GARAGE
SKALA 1:100, REV. 2018-08-16 // K. ELIASSON

Ankom: 2018-09-17 Ärende: BYGG.2018.3146 Handling: 547436

Ammenäs 1:101, Situationsplan

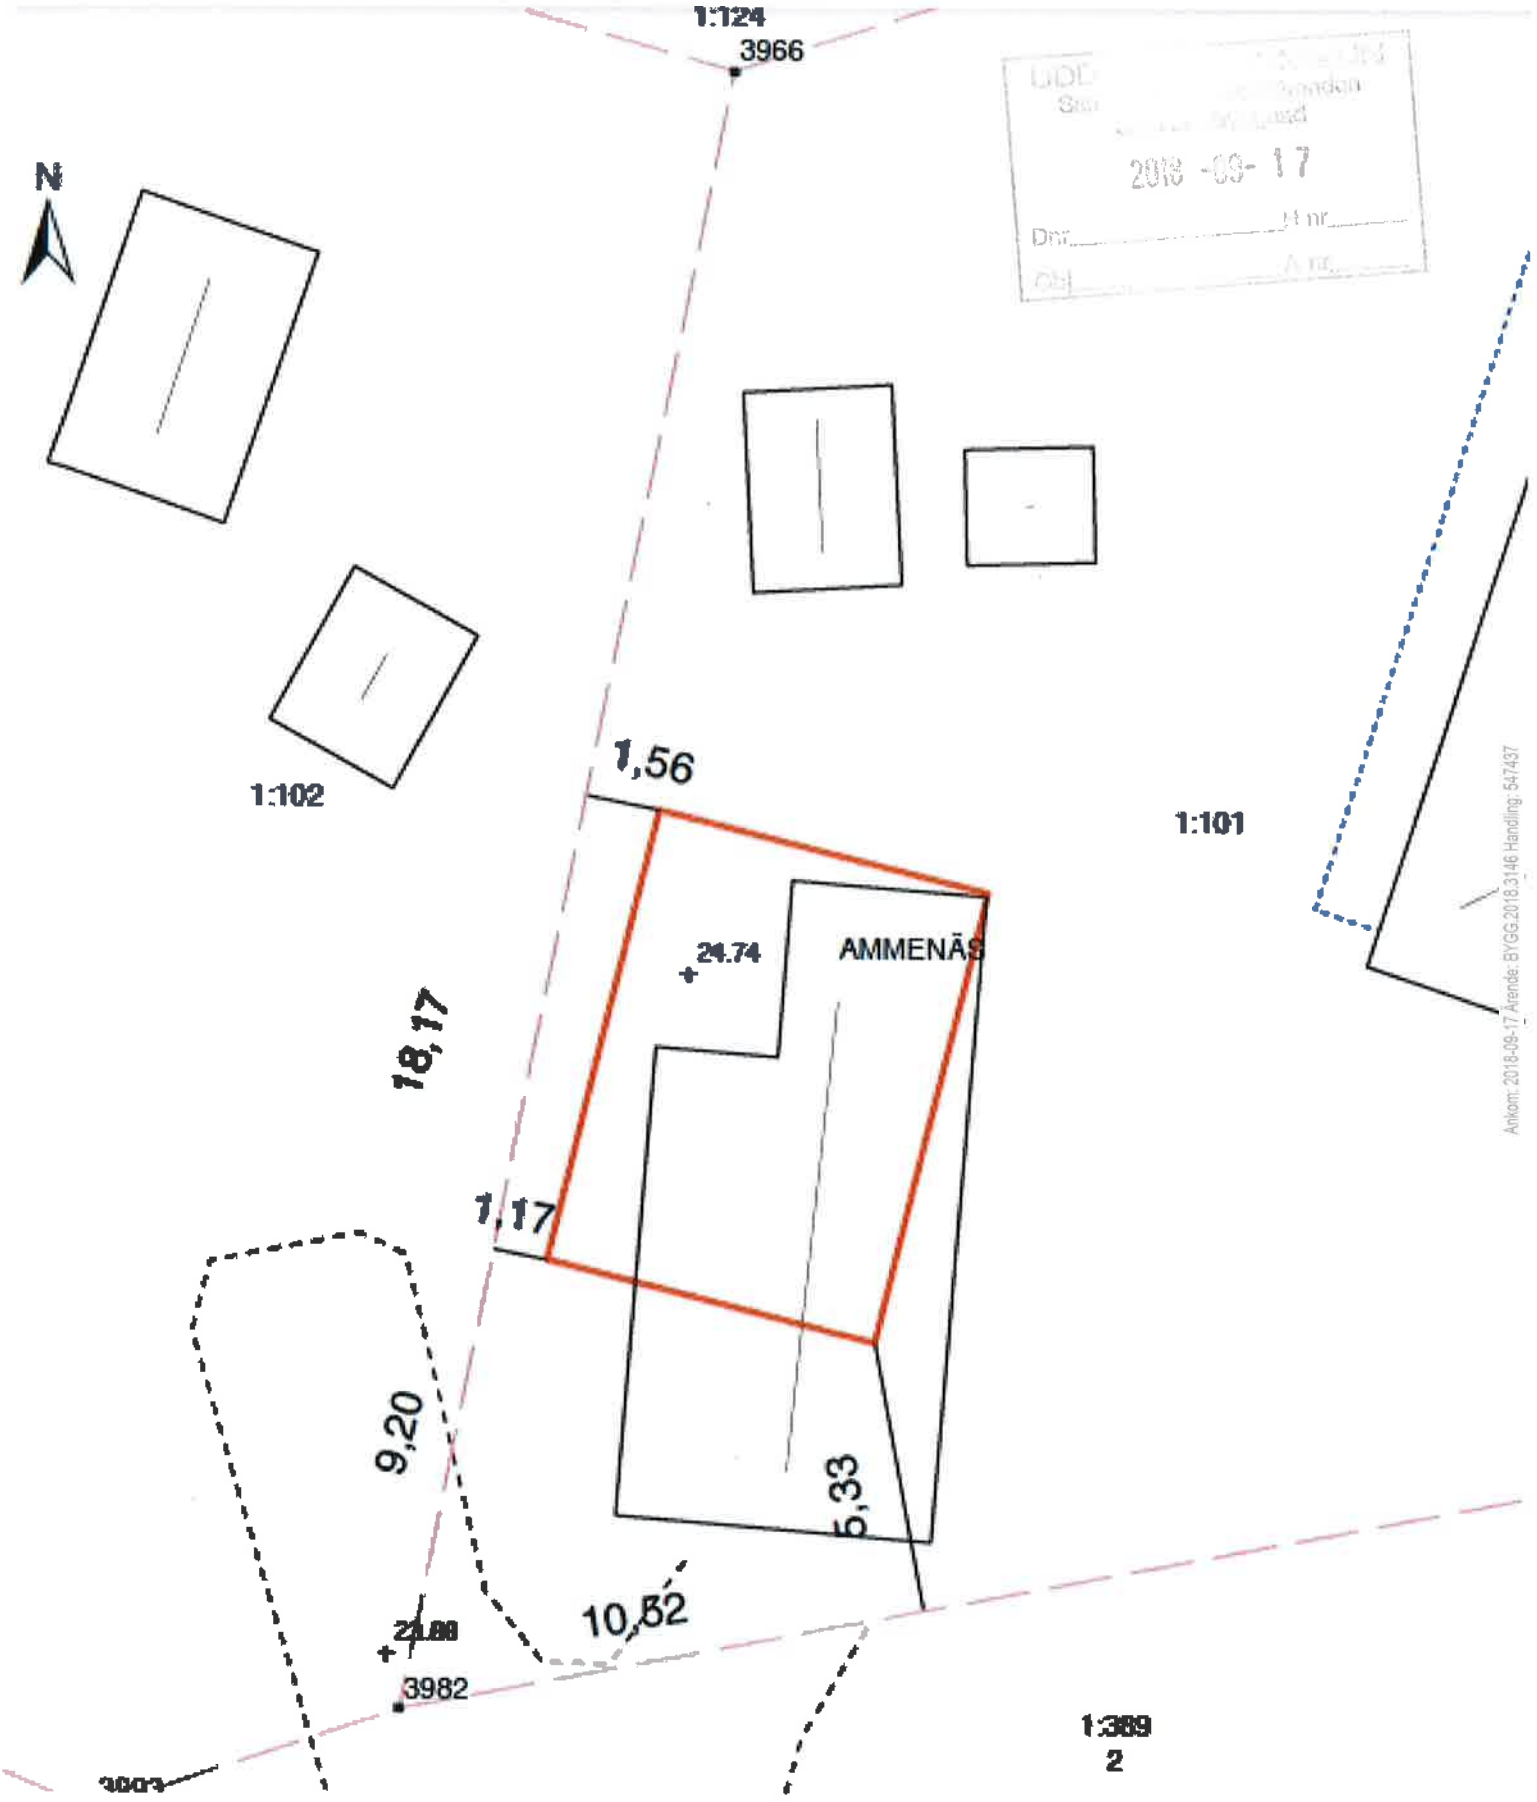

UDE
Stad
2018 -09- 17
Dnr
Ut nr
Obj
Ank nr

Ankom: 2018-09-17 Ärende: BYGG.2018.3146 Handling: 547437

Garageutsättning märkerat med rött enligt lantmäteriet.

ANKOM
2018 -09- 17

Hej!

Vi har tagit emot din ansökan!

Vi har tagit emot din ansökan gällande AMMENÄS 1:101. Den har fått ärendenummer BYGG.2018.3146.

I den bifogade filen finns viktig information om ditt ärende.

Vi handlägger ditt ärende digitalt. Vi kommer därför att kommunicera och skicka beslutet digitalt till denna e-postadress.

Läs om hur Uddevalla kommun behandlar dina personuppgifter på uddevalla.se/personuppgifter.

Med vänlig hälsning

SAMHÄLLSBYGGNAD
Uddevalla kommun
Varvsvägen 1
451 81 Uddevalla
Telefon: 0522-69 60 00

Ärende hos kommunen: BYGG.2018.3146
Mottagare: Kjell Eliasson[eliasson.kjell@telia.com]