
Föreläggande per 2022-09-28
Dnr: BYGG.2022.3301 ~~(tidigareBYGG.2022.2515)~~
Handläggare Elin Gunberg

Ammenäs 1:101

Bilaga 4:1

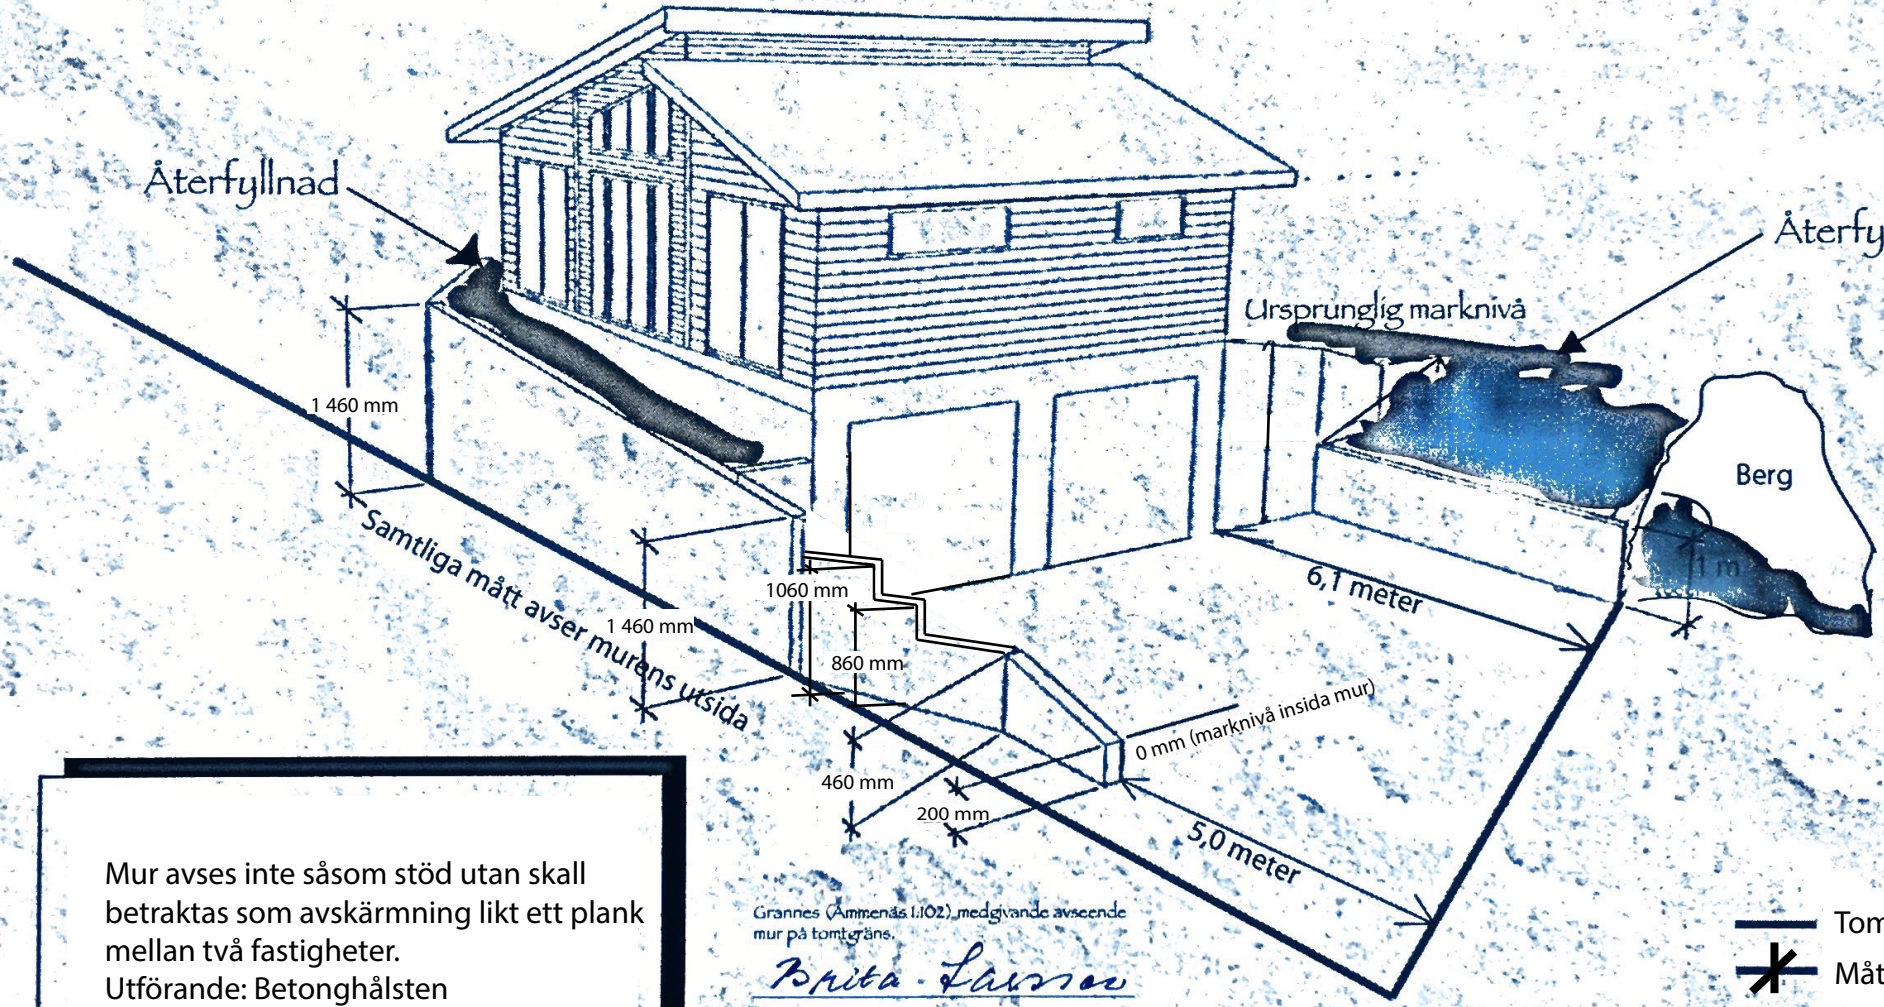

Mur avses inte såsom stöd utan skall betraktas som avskärmning likt ett plank mellan två fastigheter.
Utförande: Betonghålsten

Grannes (Ammenäs 1:102) medgivande avseende mur på tomtgräns.

Brita Larsson

Brita Larsson
Datum: 2019-04-07

Tomtgräns
Mått
Återfyllnad makadam

Bilaga 4:1