



FASAD MOT ÖSTER

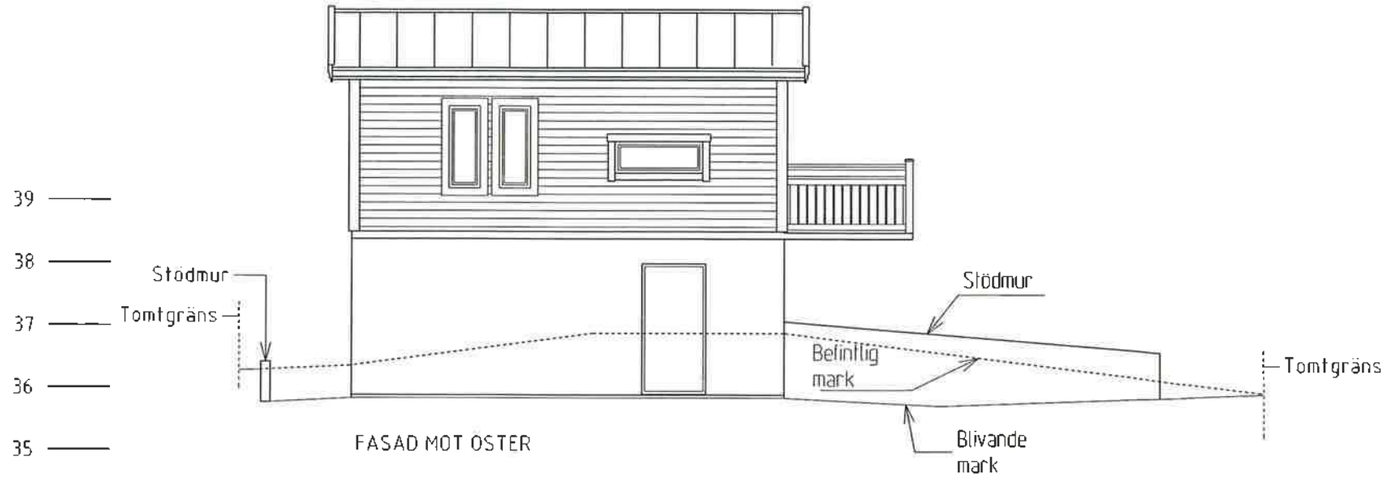

FASAD MOT NORR

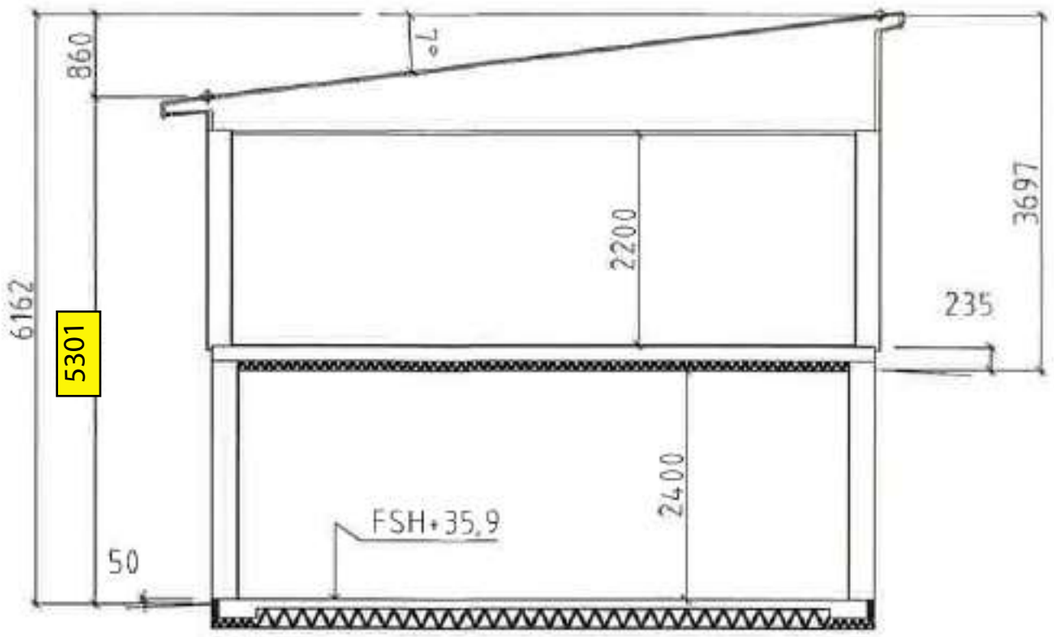

SEKTION A-A

SKALA 1:200

0 1 2 5 10 15 20

METER

UDDEVALLA KOMMUN
Samhällsbyggnadsnämnden
Samhällsbyggnad
2016 -02- 23
Dnr 2015/1608 H nr 44
Obj A nr

GODKÄND
REVIDERAD RITNING
23/02-16
UDDEVALLA KOMMUN
Samhällsbyggnad

BYGGLOVSHANDLING

AMMENÄS 1:140
UDDEVALLA KOMMUN

KIB I UDDEVALLA AB

UPPDRAG NR	RITAD/KONTR AV	HANDLÄGGARE
9689	AA	AA
DATUM	ANSVARIG	
2016 02 18	AA	

PLANER
FASADER

SKALA	NUMMER
A3 1:100 A1 1:50	A40.1-101