
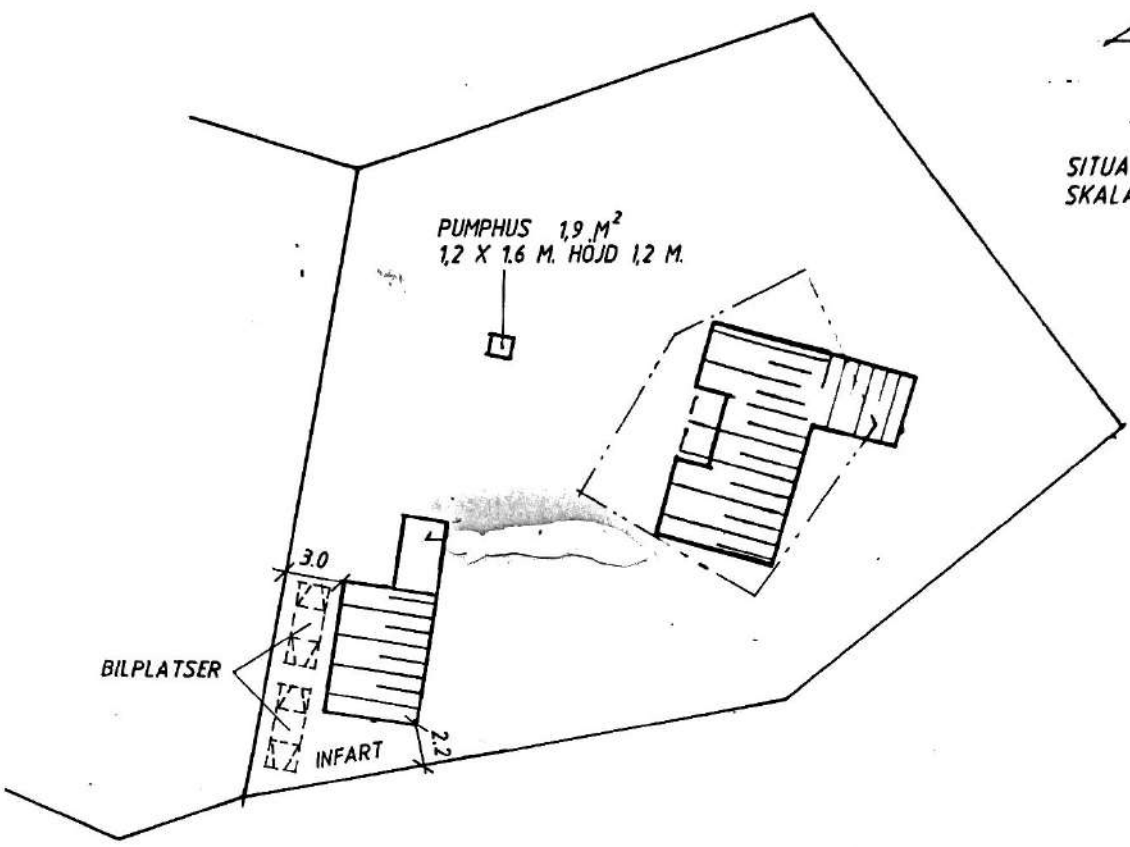


SITUATIONSPLAN
SKALA 1:400


Enligt § 116 blev denna byggnadsritning
godkänd av Byggnadsnämnden i Uddevalla
96-04-18
på sätt protokollet utvisar, betygar

Byggnadsnämndens sekreterare

STADSBYGGNADSKONTORET
UDDEVALLA
1996-03-18
Dnr B960485

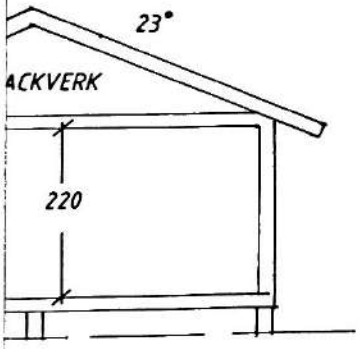

KÖK WC

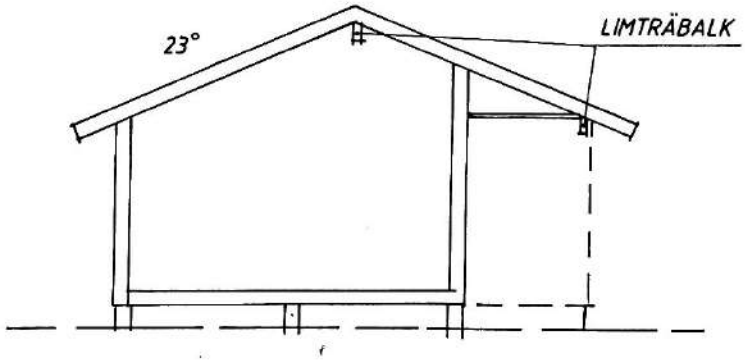

SEKTION, ALLRUM

REV. 1996-03-12
SITUATIONSPLAN.
REV. 1996-02-06

UDDEVALLA AMMENÄS 1:101
REINHOLD FRISK

FRITIDSHUS

SKALA 1:100, 1:400 1993-02-09

R. H.