
Konstruktion balkong
med burspråk mittsektion:

Bärande stolpar:
160 x 160mm på gjutna betongfundament K40
Yttre bärlina: Limträbalk 115 x 320 mm
Bärlina huskropp: 225 x 45 mm
Bjälklag: 170 x 45 (45 cc m balksko)
Däck: Träkomposit

Räcke:
Balkong försedd med
räcke samt vajer rostfritt stål 316L, höjd 110 mm
Mellanrum vajer = 100mm

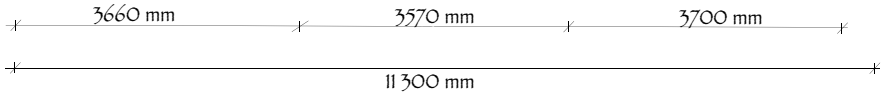



FASAD MOT NORDVÄST

Citat lovföreläggande

Balkongen – ingår i detta beslut
Balkongen på bostadshuset som framgår i bilaga A kan inte ses på någon av plan- eller fasadritningar för de bygglov som finns, eller i de av handläggaren i efterhand stämplade och "reviderade" ritningarna. Balkongen leder längs den västra husfasaden bort till taket på uterummet. Uterummet bedöms efter översiktlig måttgranskning från flygbild följa det bygglov som finns och berörs därför inte i ärendet. Möjligheten gå på uterumstaket samt ha staket på detta berörs därför inte i ärendet. Ärendet berör balkongsträckan längs västra husfasaden eftersom den inte förekommer på ritningar i något av byggloven.

Ammenäs 1:101, Bygglov Balkong i enlighet
med lovföreläggande Dnr SBN 2022/00010
Skala 1:100, 2022-07-15

Dokument tillhör beslut B § 1493 Bygglovshandläggare Elin Gunberg ,2022-11-14, BYGG.2022.3301

Ankom: 2022-08-01 Ärende: BYGG.2022.3301 Handling: 958323