
Pergola konstruktion

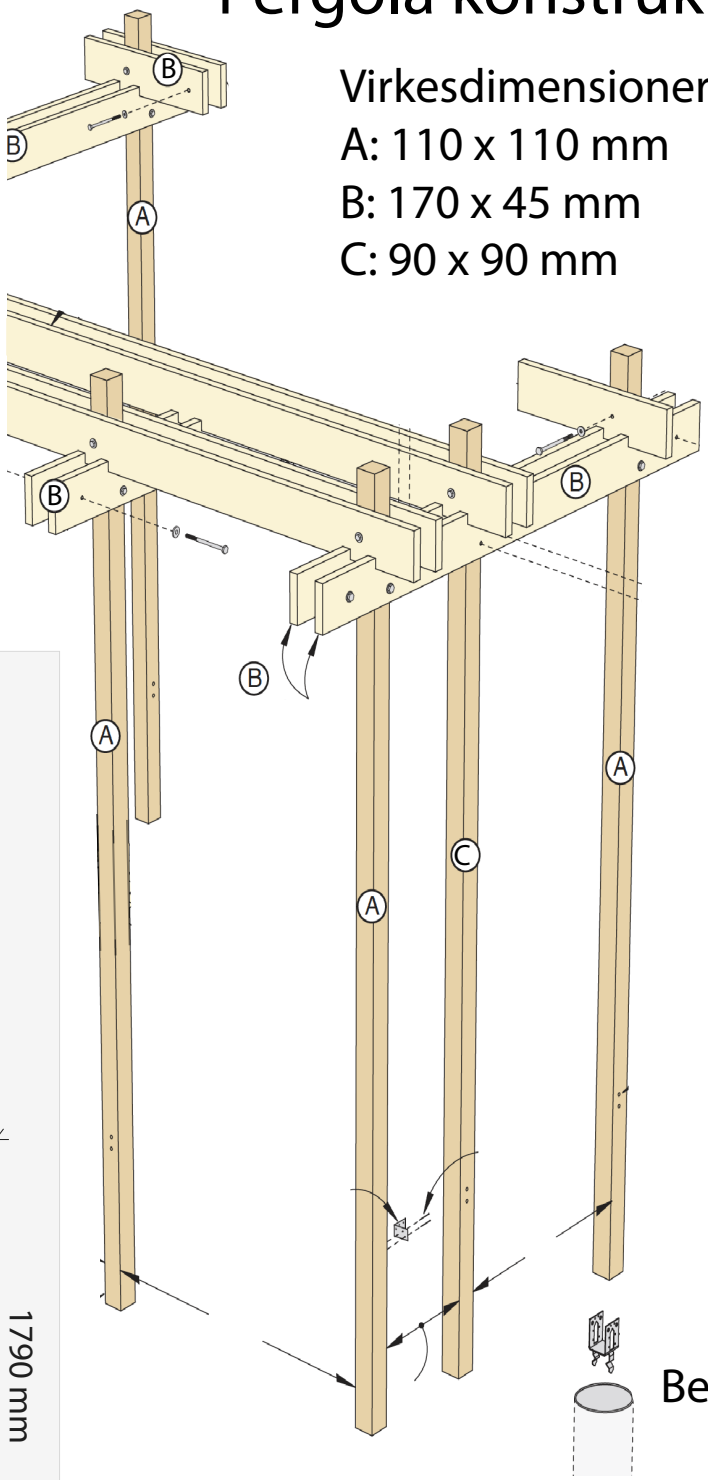


Pergola verklig



Virkesdimensioner
A: 110 x 110 mm
B: 170 x 45 mm
C: 90 x 90 mm

Betongplintar

Pergola fasad / sektion

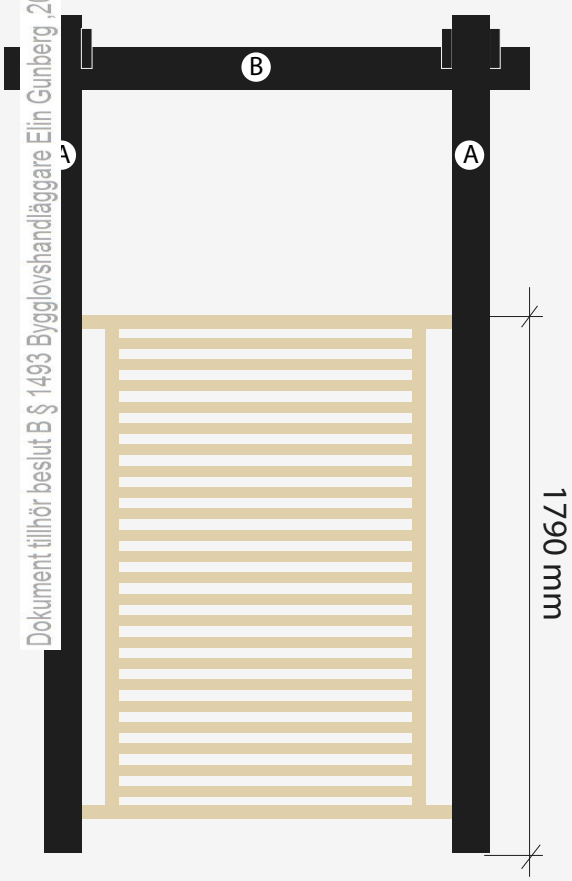

Dokument tillhör beslut B § 1493 Bygglovshandläggare Elin Gunberg ,2022-11-14, BYGG.2022.3301

Ankom: 2022-10-10 Ärende: BYGG.2022.3301 Handling: 957778

Föreläggande per 2022-09-28 Ammenäs 1:101
Dnr. BYGG.2022.2515
Handläggare: Elin Gunberg