
Utstakningsskiss för fastigheten Ammenäs 1:101 i Uddevalla kommun.

Utlämnas till arbetsledningen för bygget.

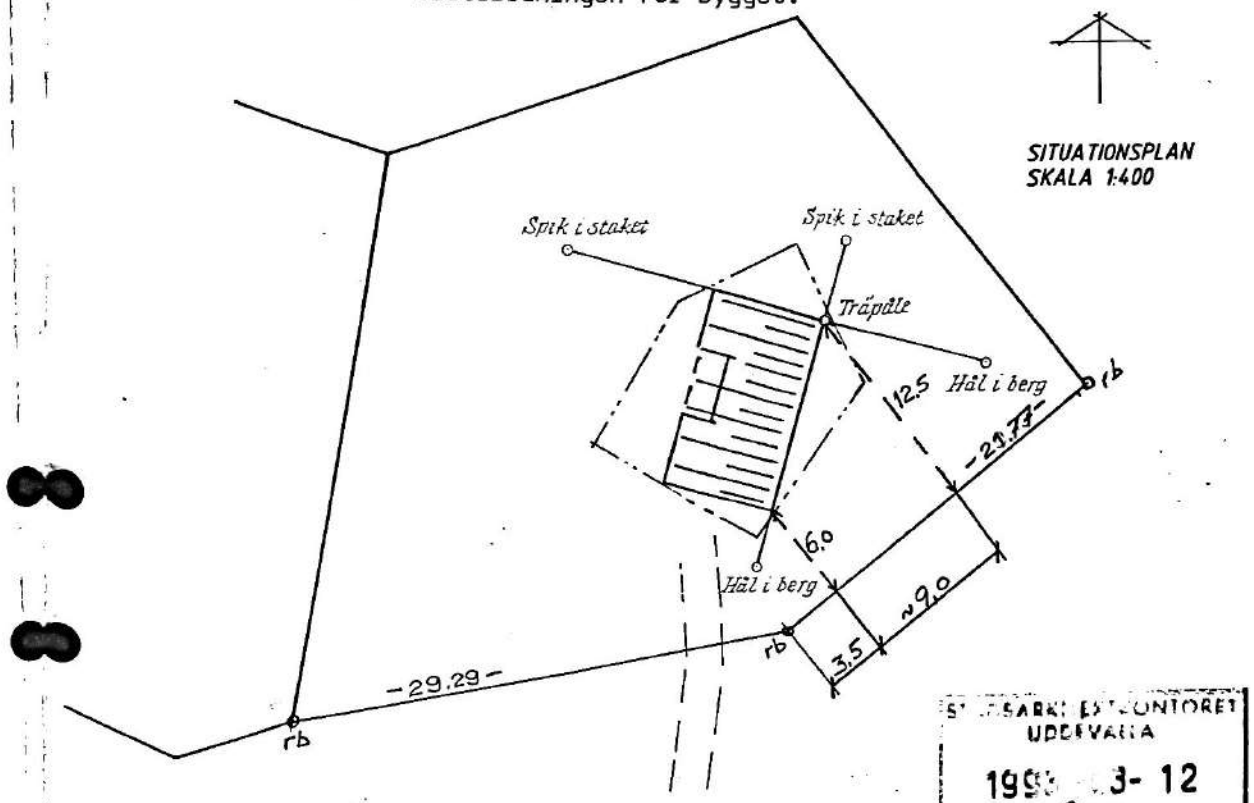


SITUATIONSPLAN
SKALA 1:400

STADSINGENJÖRSKONTORET
UDDEVALLA
1993- 03- 12
Lnr B62


OBS.!

~~De utstakade linjerna utgör begränsnings-~~ linjer för byggnaden (husliv). Om sockel och liv ej sammanfaller, åligger det den byggande att ta hänsyn till detta.

D86 93-03-22

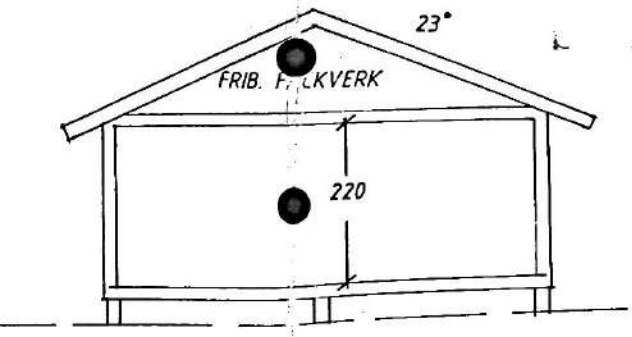

SEKTION, SOVRUM O. KÖK WC

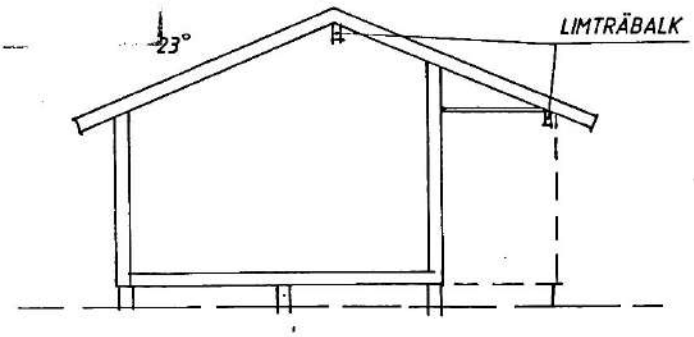

SEKTION, ALLRUM

De med rött markerade punkterna och linjerna är utstakade vid stadsingenjörskontorets utsättning för nybyggnad. De utstakade bakmärkena behövs vid lägeskontrollen av nybyggnaden och får därför ej överläggas eller förstöras.

Uddevalla den 23 april 1993

Martin Svensson
Mätningsingenjör

UDDEVALLA AMMENÄS 1:101
REINHOLD FRISK

FRITIDSHUS

SKALA 1:100, 1:400 1993-02-09

R. H.