

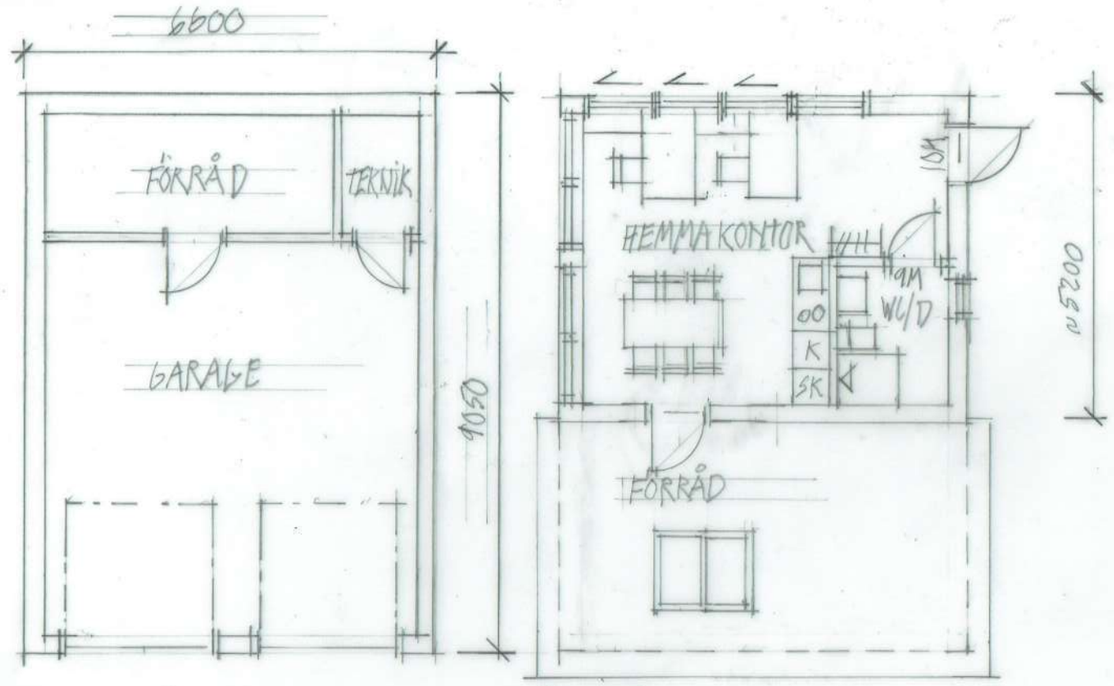



BOTTENVÅNING

ÖVERVÅNING

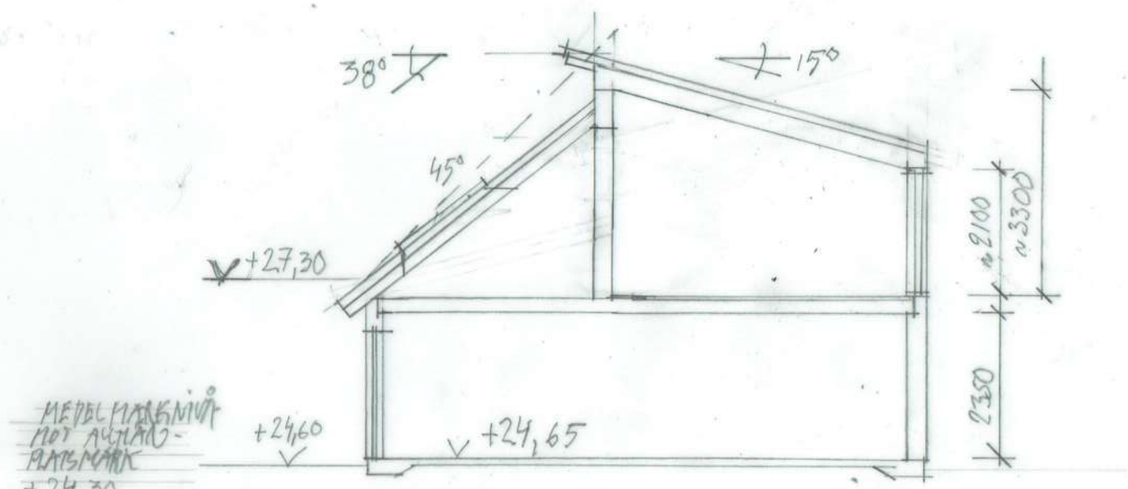


SEKTION

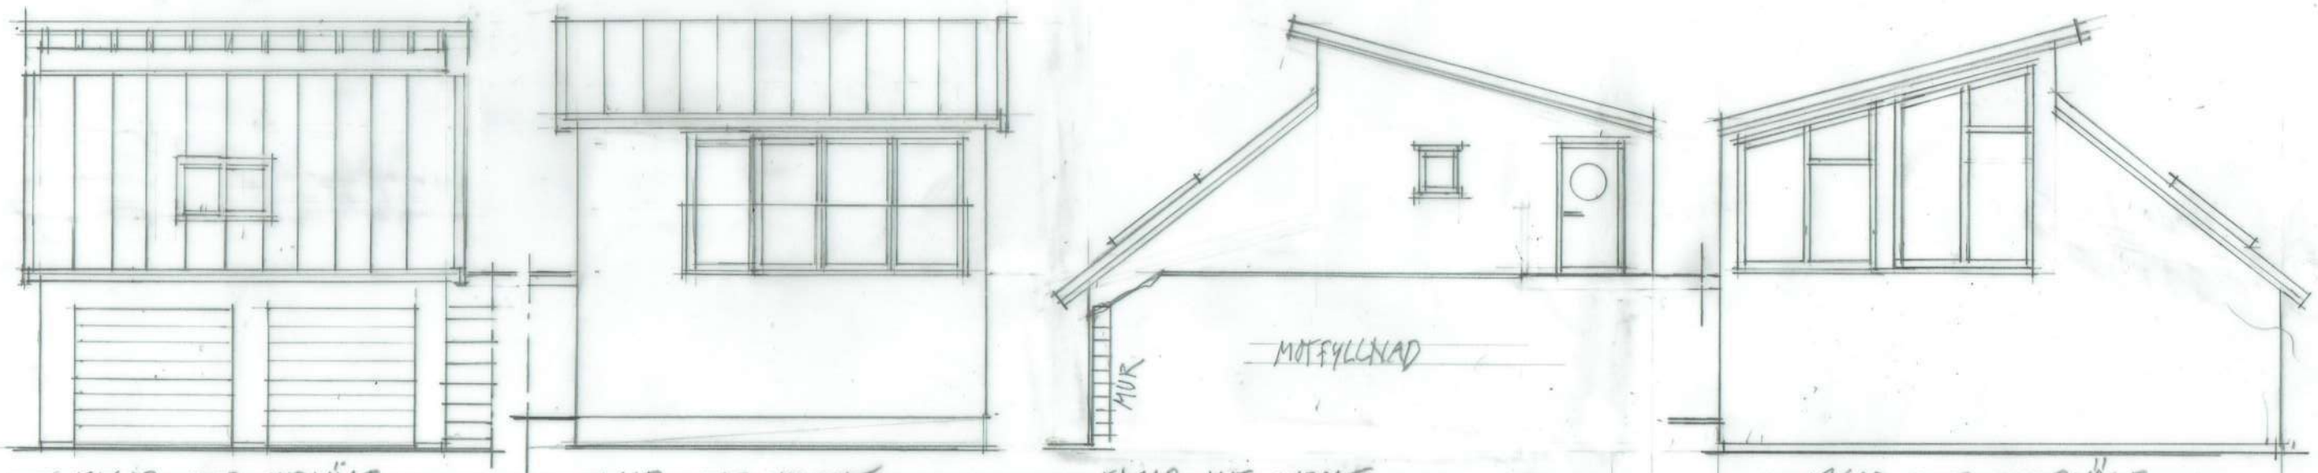


FASAD MOT SYDVÄST

FASAD MOT NORDOST

FASAD MOT SYDOST

FASAD MOT NORDVÄST


# FÖRSLAG GARAGE mm AMMENÄS 1:101

UDDEVALLA KOMMUN

SKALA 1:100/A3 2021-06-09

KONTROLLRITNING
Handlingen är upprättad

Bilaga 3:1

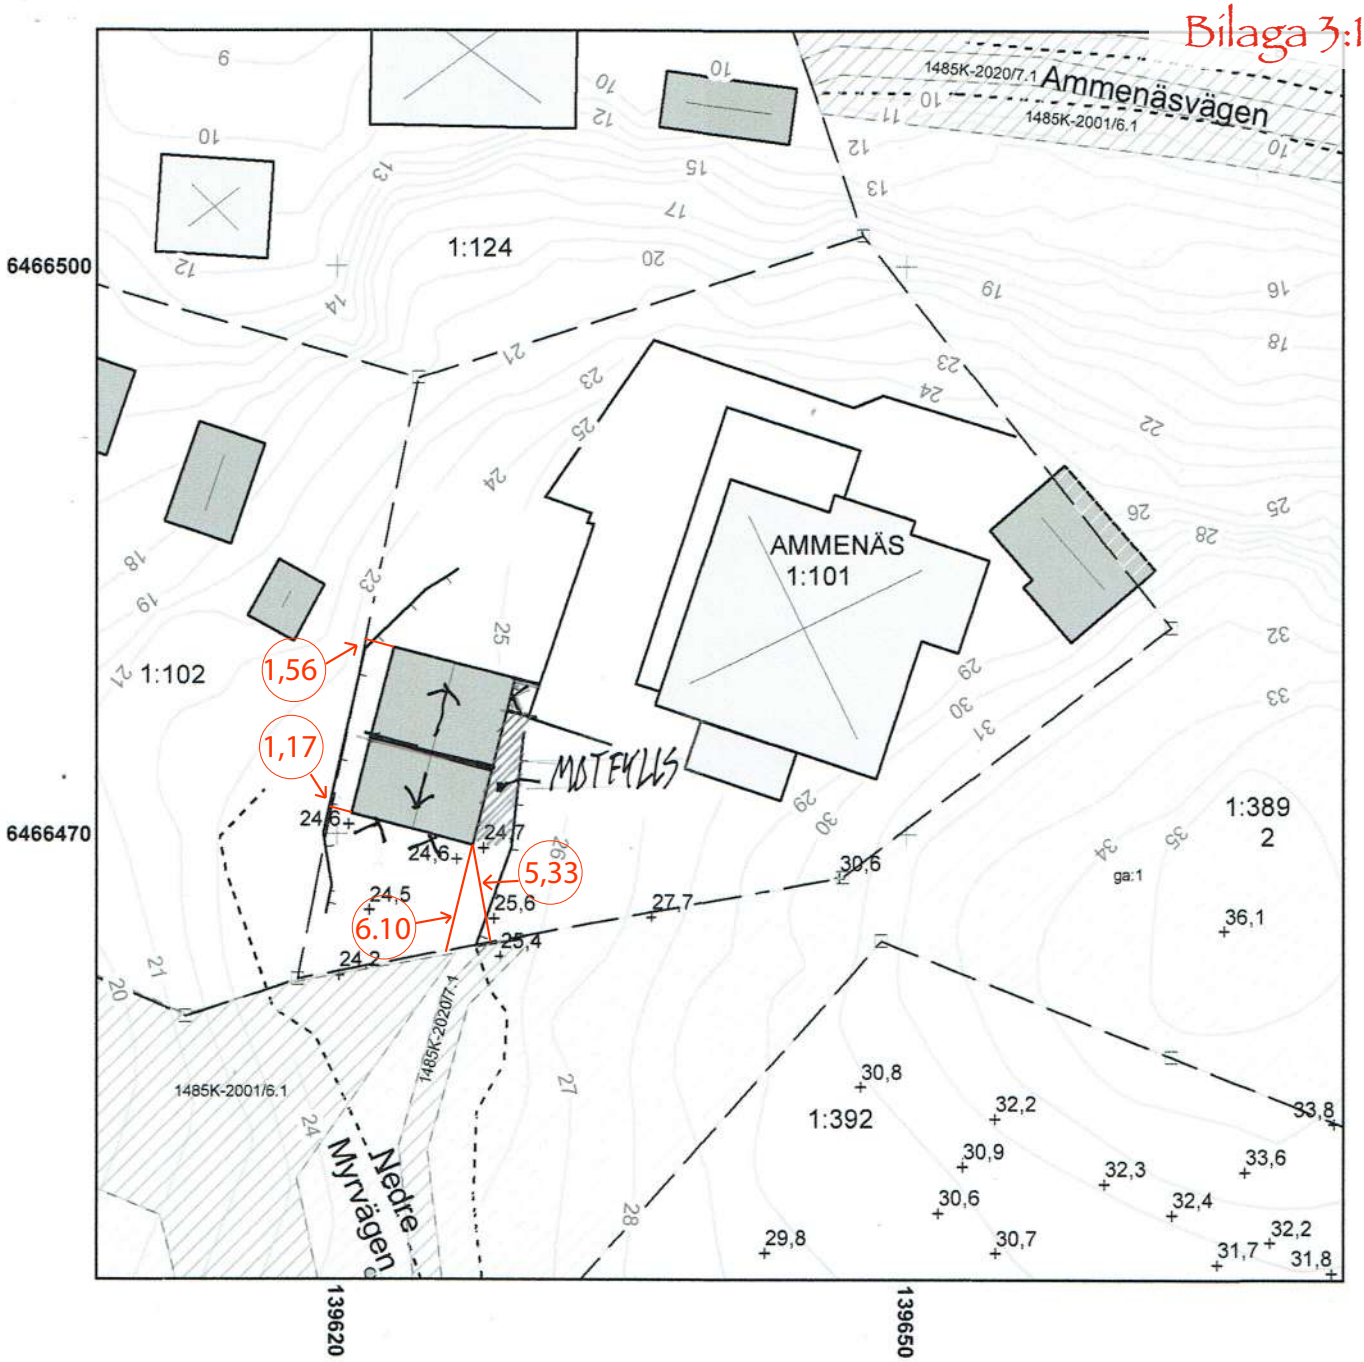


MIKARK
SITUATIONSPLAN 2021-06-09

## Teckenförklaring

- Plangräns
- Egenskapsgräns
- Användningsgräns
- Prickmark, marken får inte bebyggas
- Kryssmark, marken får endast bebyggas med uthus och garage
- Utfartsförbud
- Servitut
- Ledningsrätt
- Gemensamhets-anläggning

Redovisning av rättigheter kan vara ofullständig

- Fastighetsgräns
- Traktgräns
- Kommungräns
- Byggnad, husliv
- Byggnad, takkontur
- Häck
- Staket
- Stenmur
- Stödmur
- Slänt
- Höjdkurva
- Körbana
- Fornminne
- +0,0 Markhöjd

0 5 10 Meter

N

| NYBYGGNADSKARTA | |
|---|---|
| Kartan är fältkontrollerad: JA | |
| Fastighet | Ammenäs 1:101 |
| Gatuadress | Nedre Myrvägen 10 |
| Kommun | Uddevalla |
| Detaljplan | 1485K-P07/3 |
| Fastställelse / Laga kraft datum | 2006-11-10 |
| Planbestämmelser | B |
| Nybyggnadskartan upprättad<br>Datum:2021-03-03<br>Namn:Georg Englund<br>Telefon:0522-69 73 36 | |
| VA-uppgifter fås via Västvatten 0522-63 68 00 eller info@vastvatten.se<br>Uppgifter om övriga ledningar fås via https://www.ledningskollen.se | |
| Skala 1:400 A4S | Area 1118 m² |
| Koordinatsystem i höjd RH 2000 | Koordinatsystem i plan SWEREF 99 12 00 |