
Bilaga 3:1

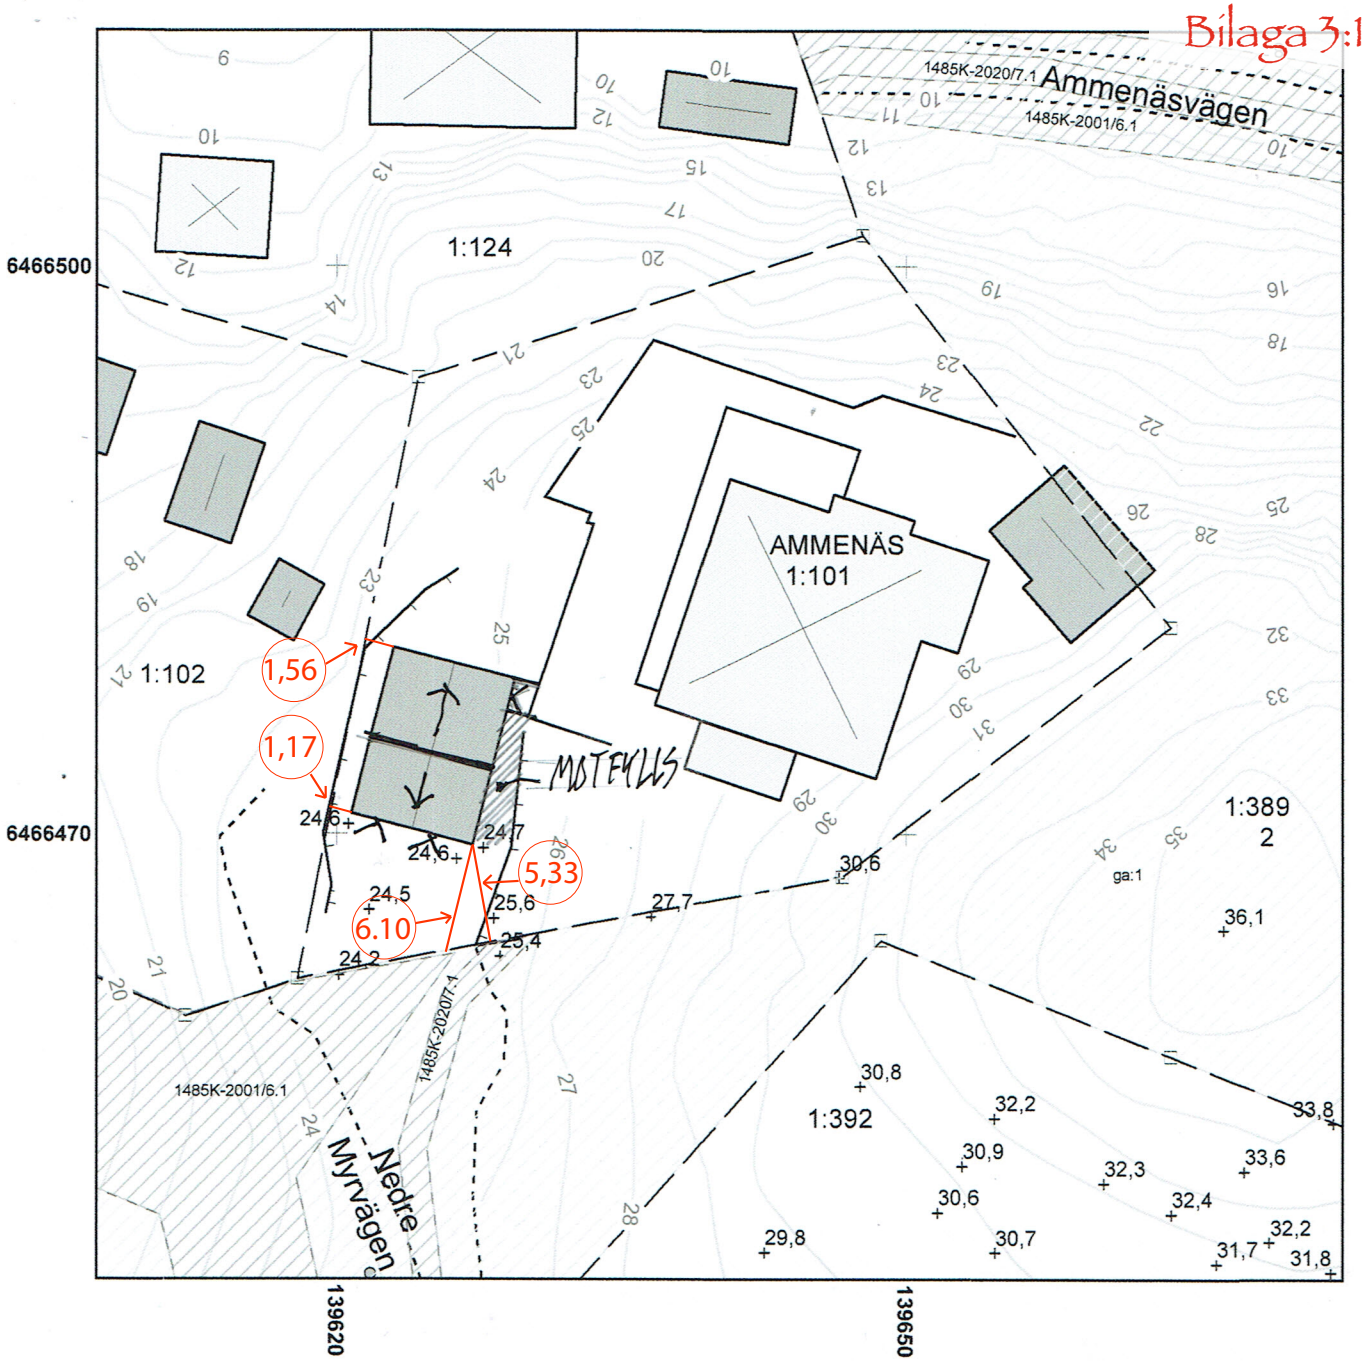

MIKARK
SITUATIONSPLAN 2021-06-09

Teckenförklaring

- Plangräns
- Egenskapsgräns
- Användningsgräns
- Prickmark, marken får inte bebyggas
- Kryssmark, marken får endast bebyggas med uthus och garage
- Utfartsförbud
- Servitut
- Ledningsrätt
- Gemensamhets-anläggning

Redovisning av rättigheter kan vara ofullständig

- Fastighetsgräns
- Traktgräns
- Kommungräns
- Byggnad, husliv
- Byggnad, takkontur
- Häck
- Staket
- Stenmur
- Stödmur
- Slänt
- Höjdkurva
- Körbana
- Fornminne
- +0,0 Markhöjd

0 5 10 Meter

N

NYBYGGNADSKARTA

Kartan är fältkontrollerad: JA

Fastighet	Ammenäs 1:101
Gatuadress	Nedre Myrvägen 10
Kommun	Uddevalla
Detaljplan	1485K-P07/3
Fastställelse / Laga kraft datum	2006-11-10
Planbestämmelser	B

Nybyggnadskartan upprättad
Datum:2021-03-03
Namn:Georg Englund
Telefon:0522-69 73 36

VA-uppgifter fås via Västvatten 0522-63 68 00 eller info@vastvatten.se
Uppgifter om övriga ledningar fås via https://www.ledningskollen.se

Skala 1:400 A4S	Area 1118 m²
Koordinatsystem i höjd RH 2000	Koordinatsystem i plan SWEREF 99 12 00