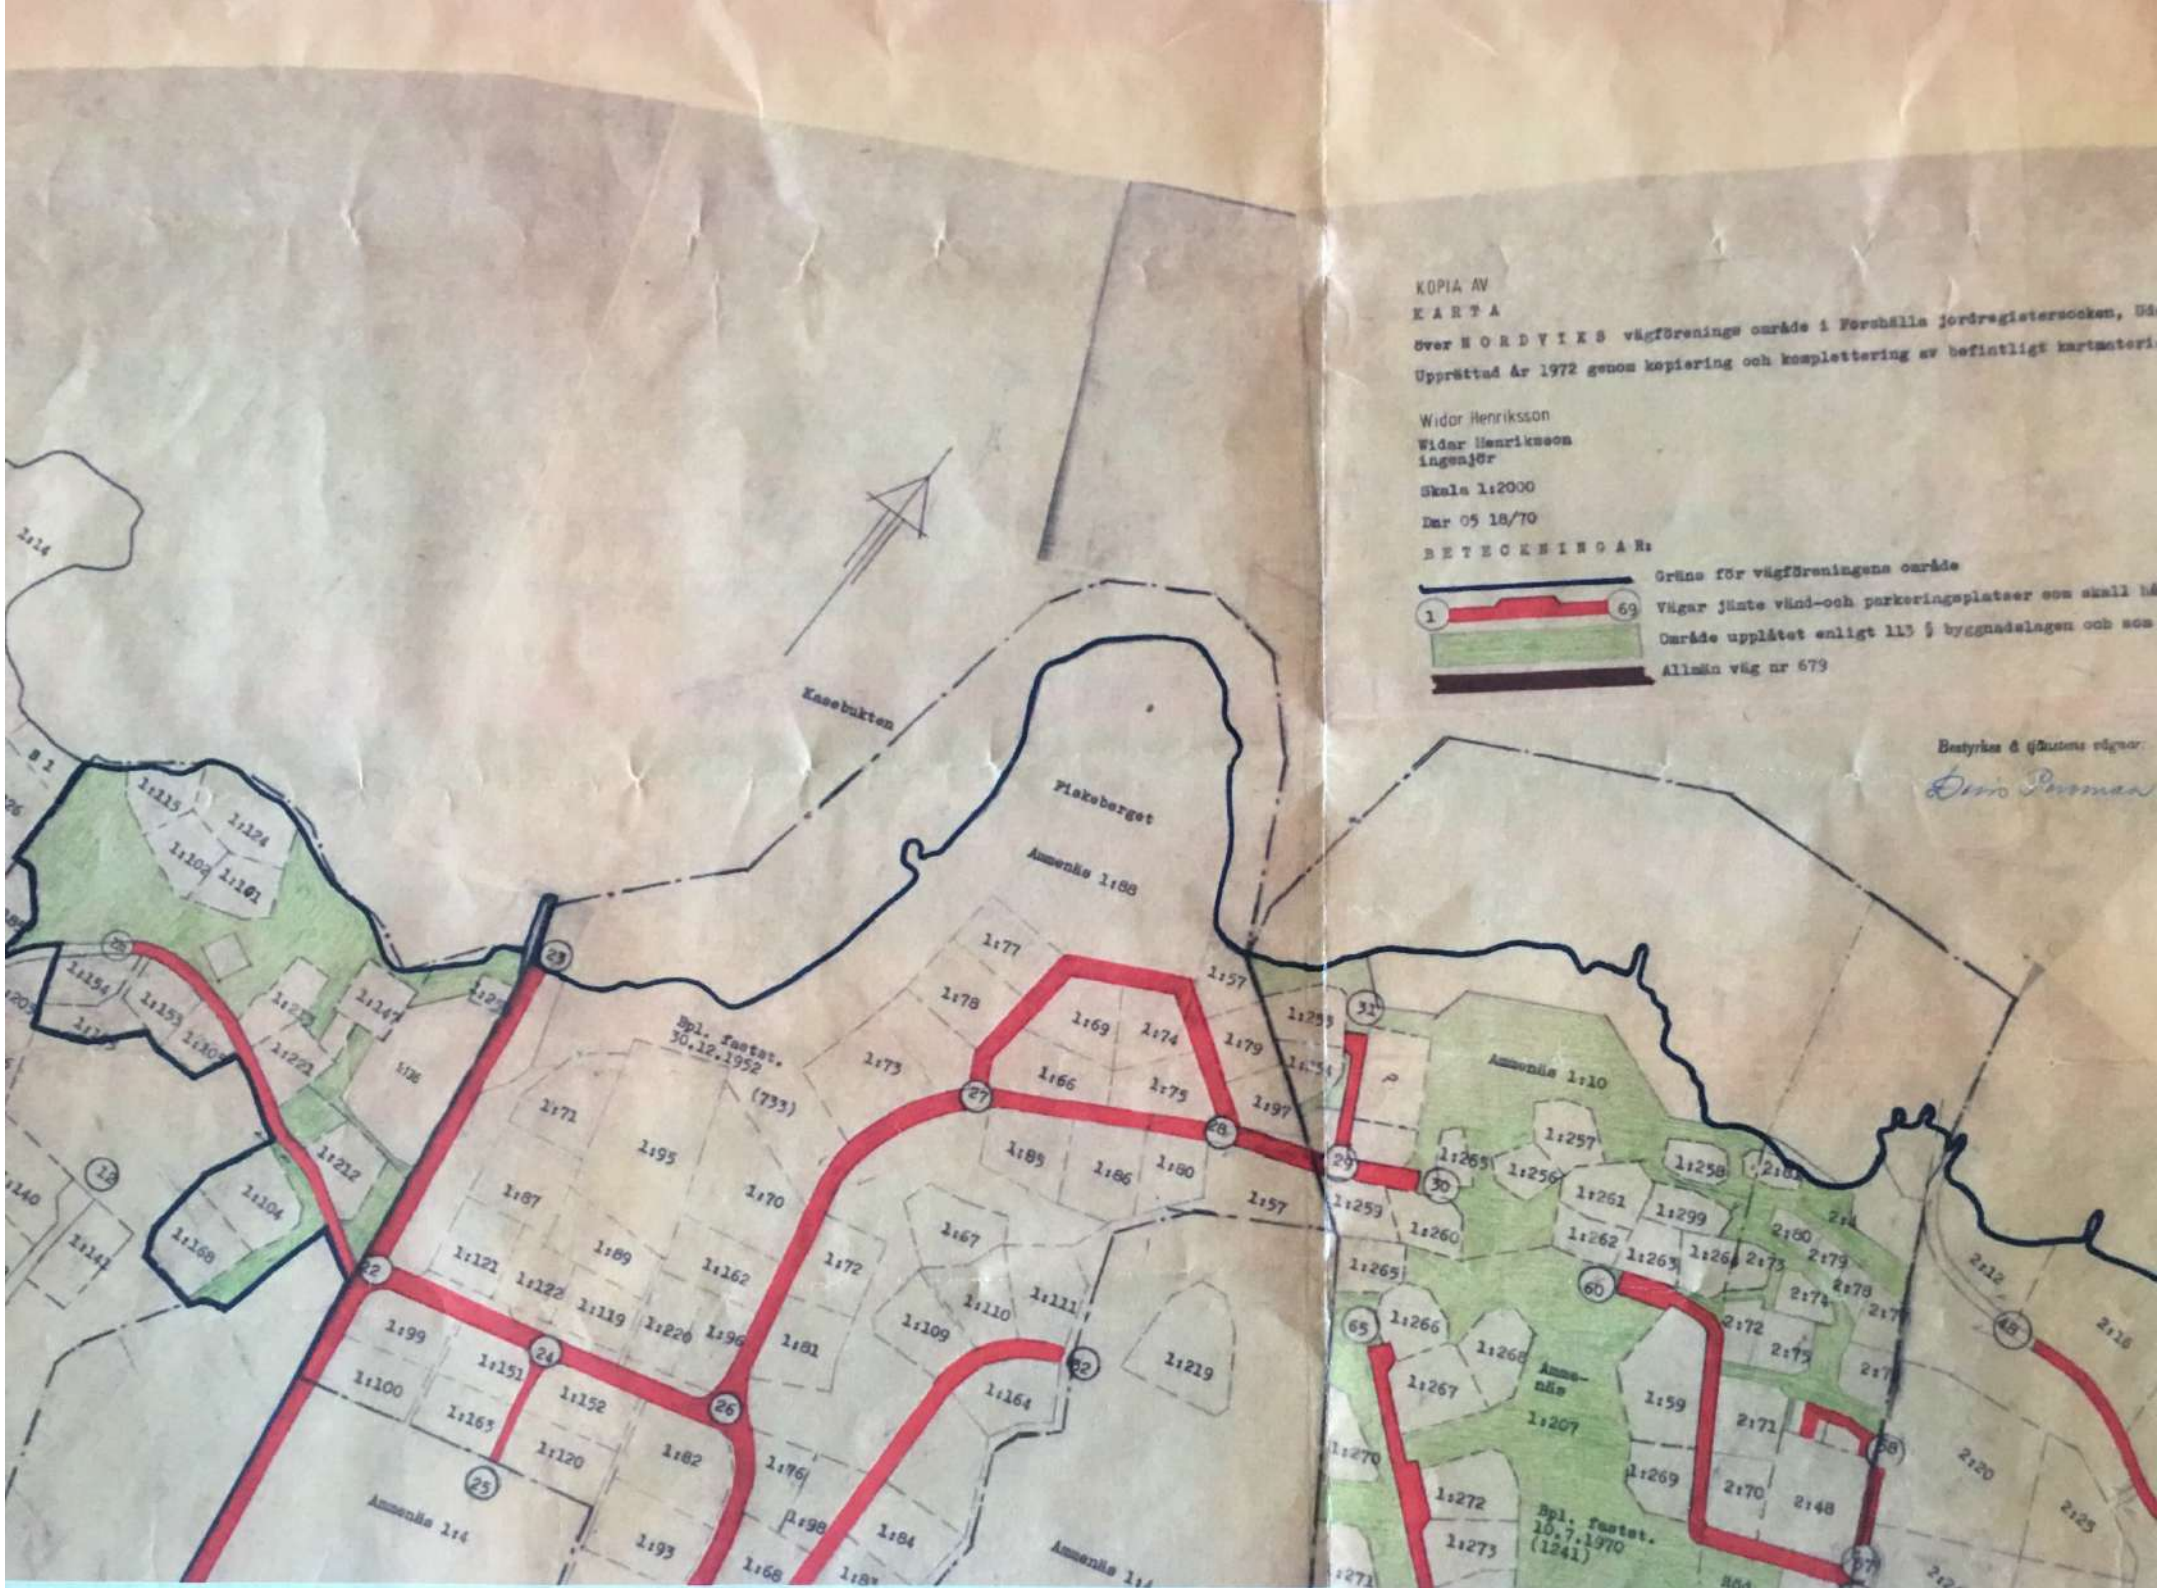

KOPIA AV
KARTA
över NORDVIKS vägföreningens område i Forsbäcka jordregisterområde, Gä
Upprättad år 1972 genom kopiering och komplettering av befintligt kartmateri
Widor Henriksson
Widar Henrikssons
ingenjör
Skala 1:2000
Dnr 05 18/70
BETECKNINGAR:
Gräns för vägföreningens område
Vägar jämte vänd- och parkeringsplatser som skall hå
Område upplåtet enligt 113 § byggnadslagen och som
Allmän väg nr 679
Bestyrkes å tjänstens vägnar:
Kaseboken
Plåtsberget
Ammenäs 1:88
Bpl. fastst. 30.12.1952 (733)
Ammenäs 1:10
Ammenäs 1:14
Ammenäs 1:59
Ammenäs 1:207
Bpl. fastst. 10.7.1970 (1241)